



Planta Baja
912 m²

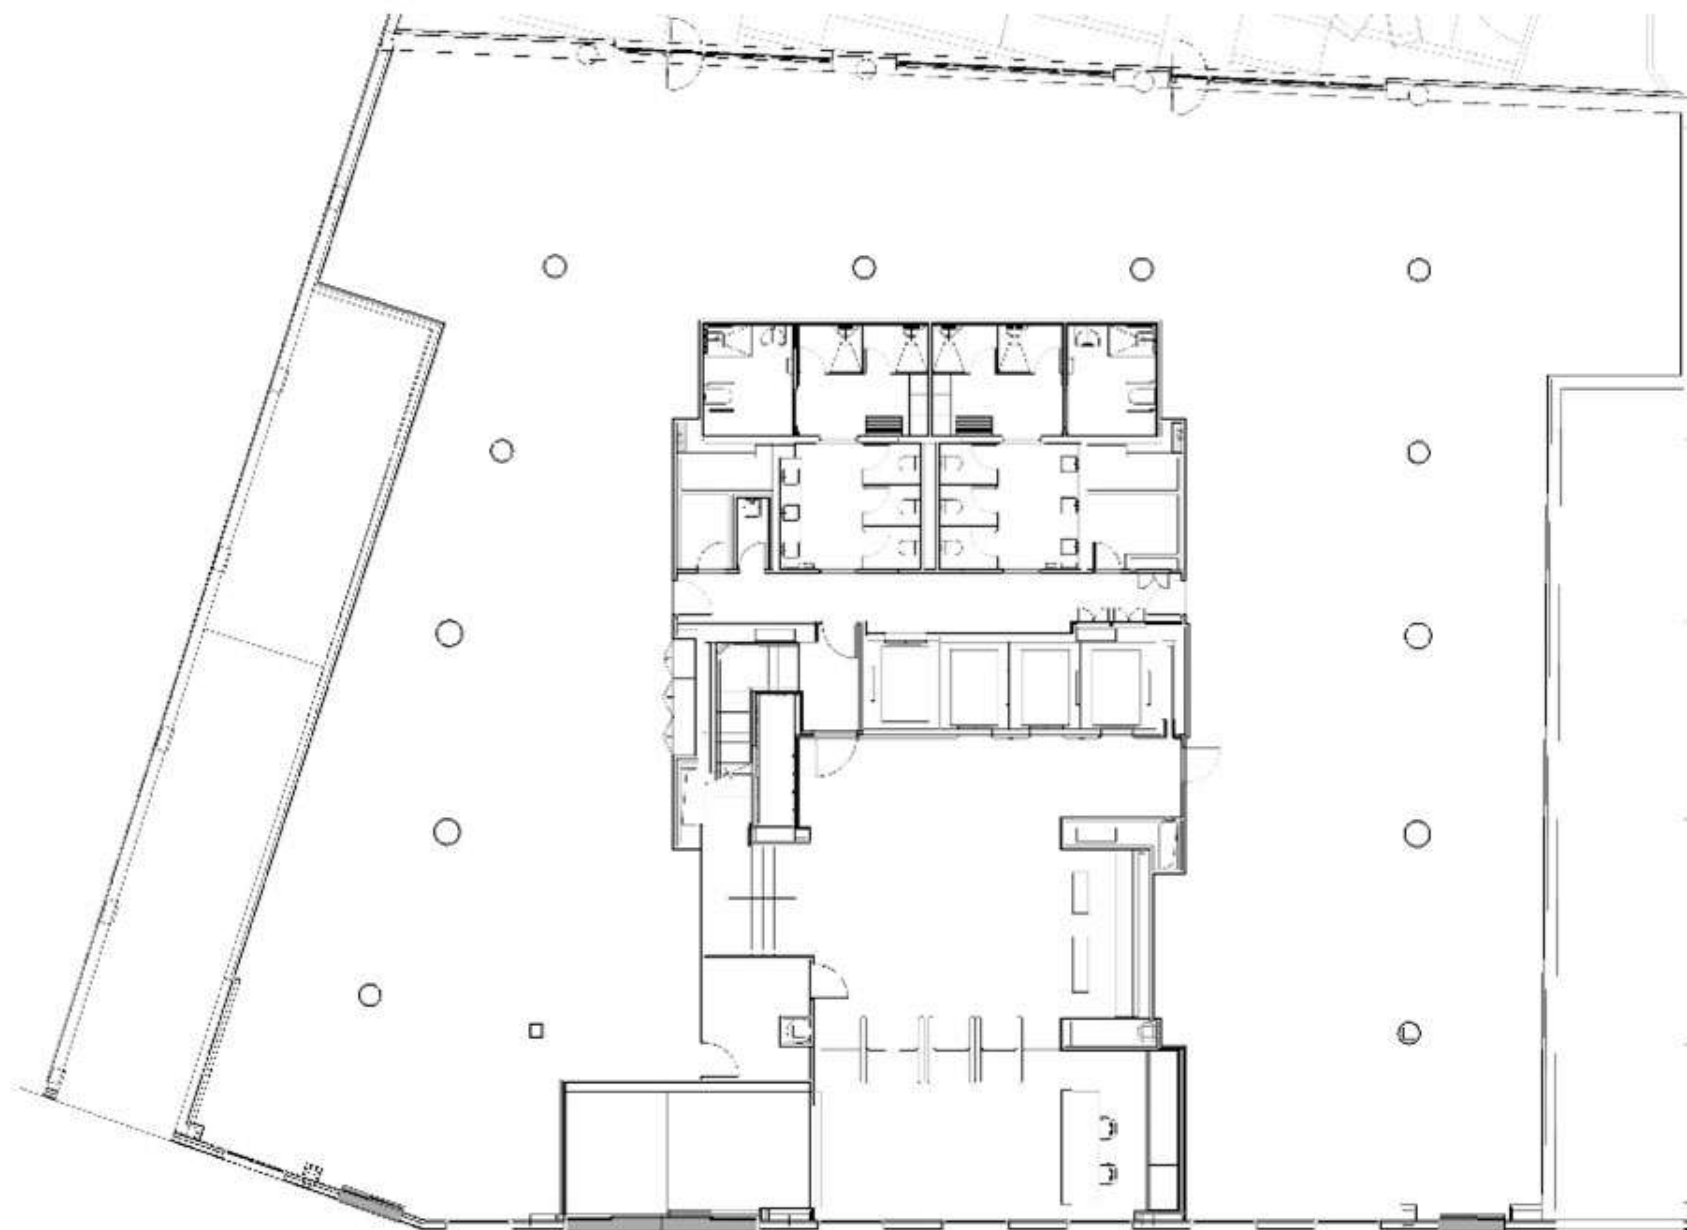


Paseo de Eduardo Dato

Planta Primera
1.085 m²

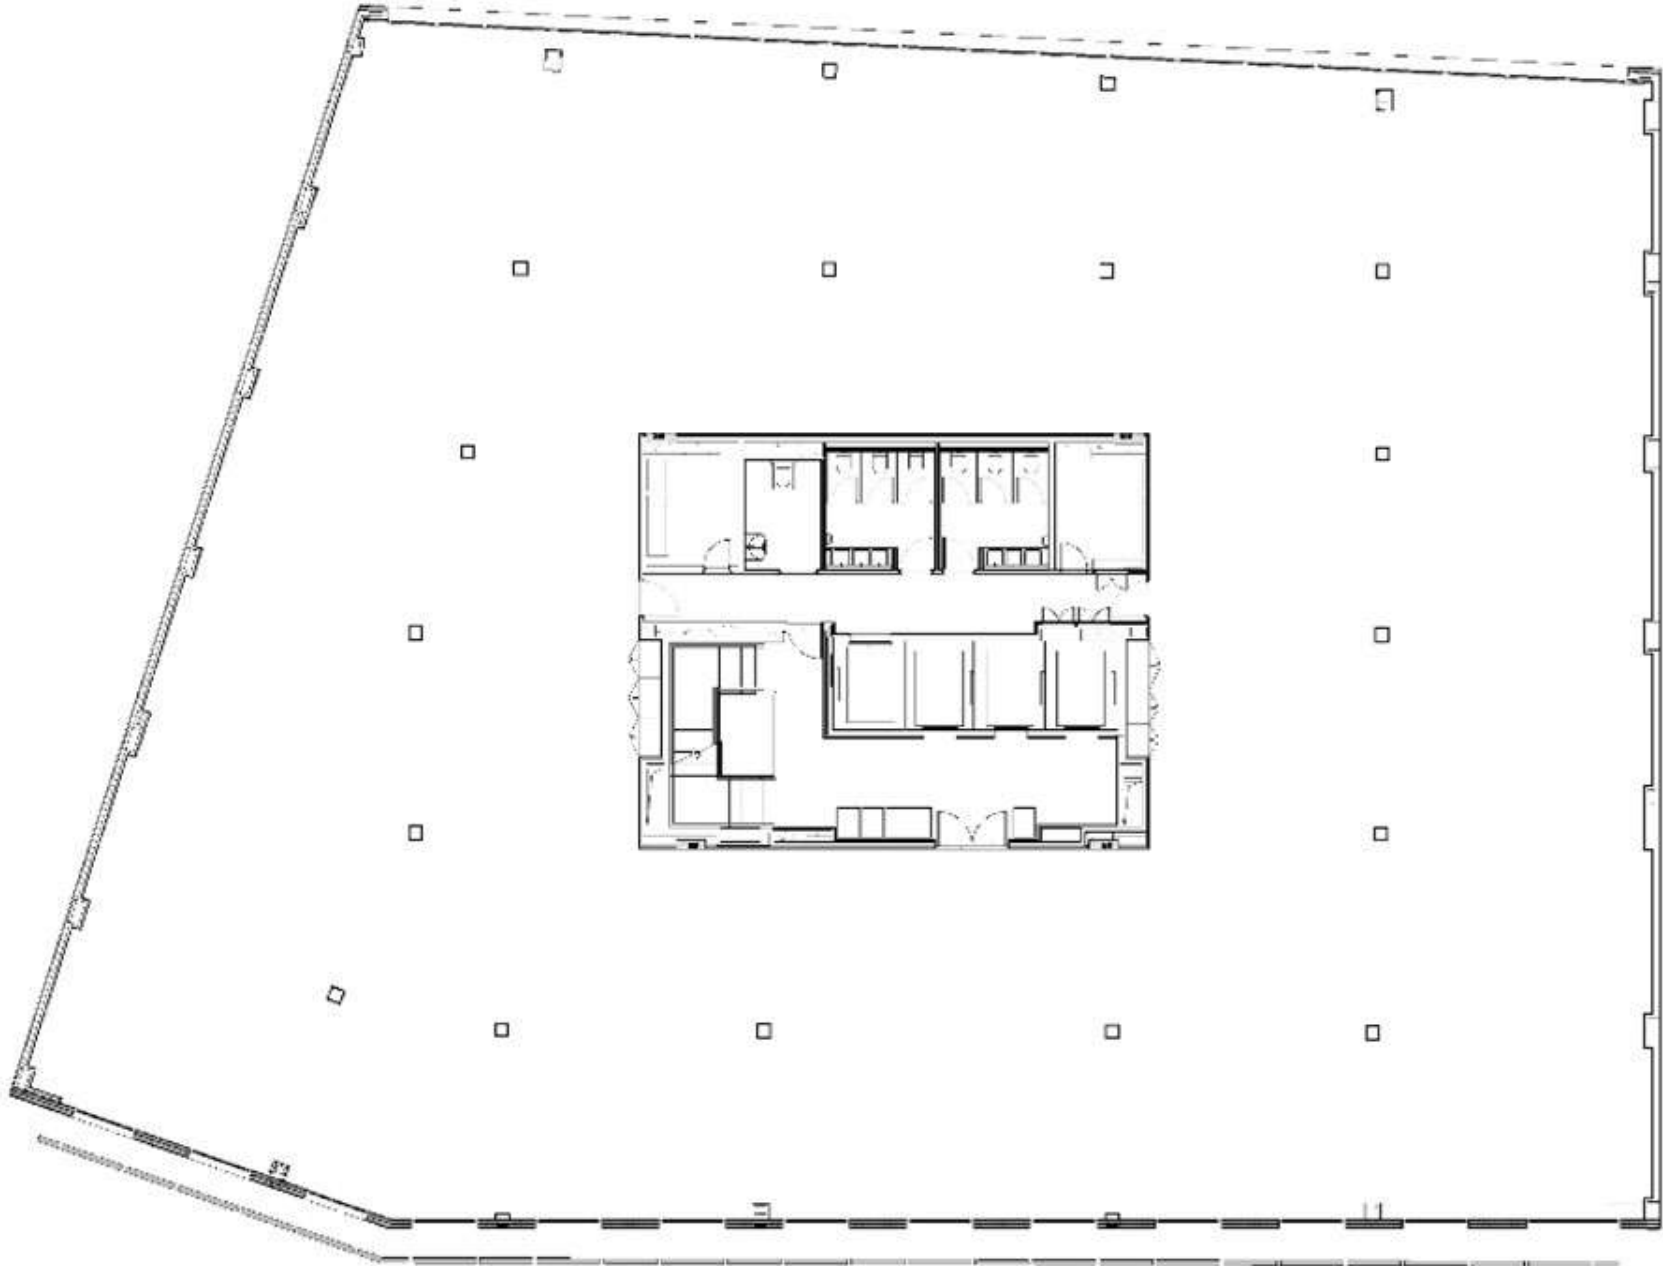


Paseo de Eduardo Dato

Planta Segunda a Séptima (Tipo)
1.129 m²

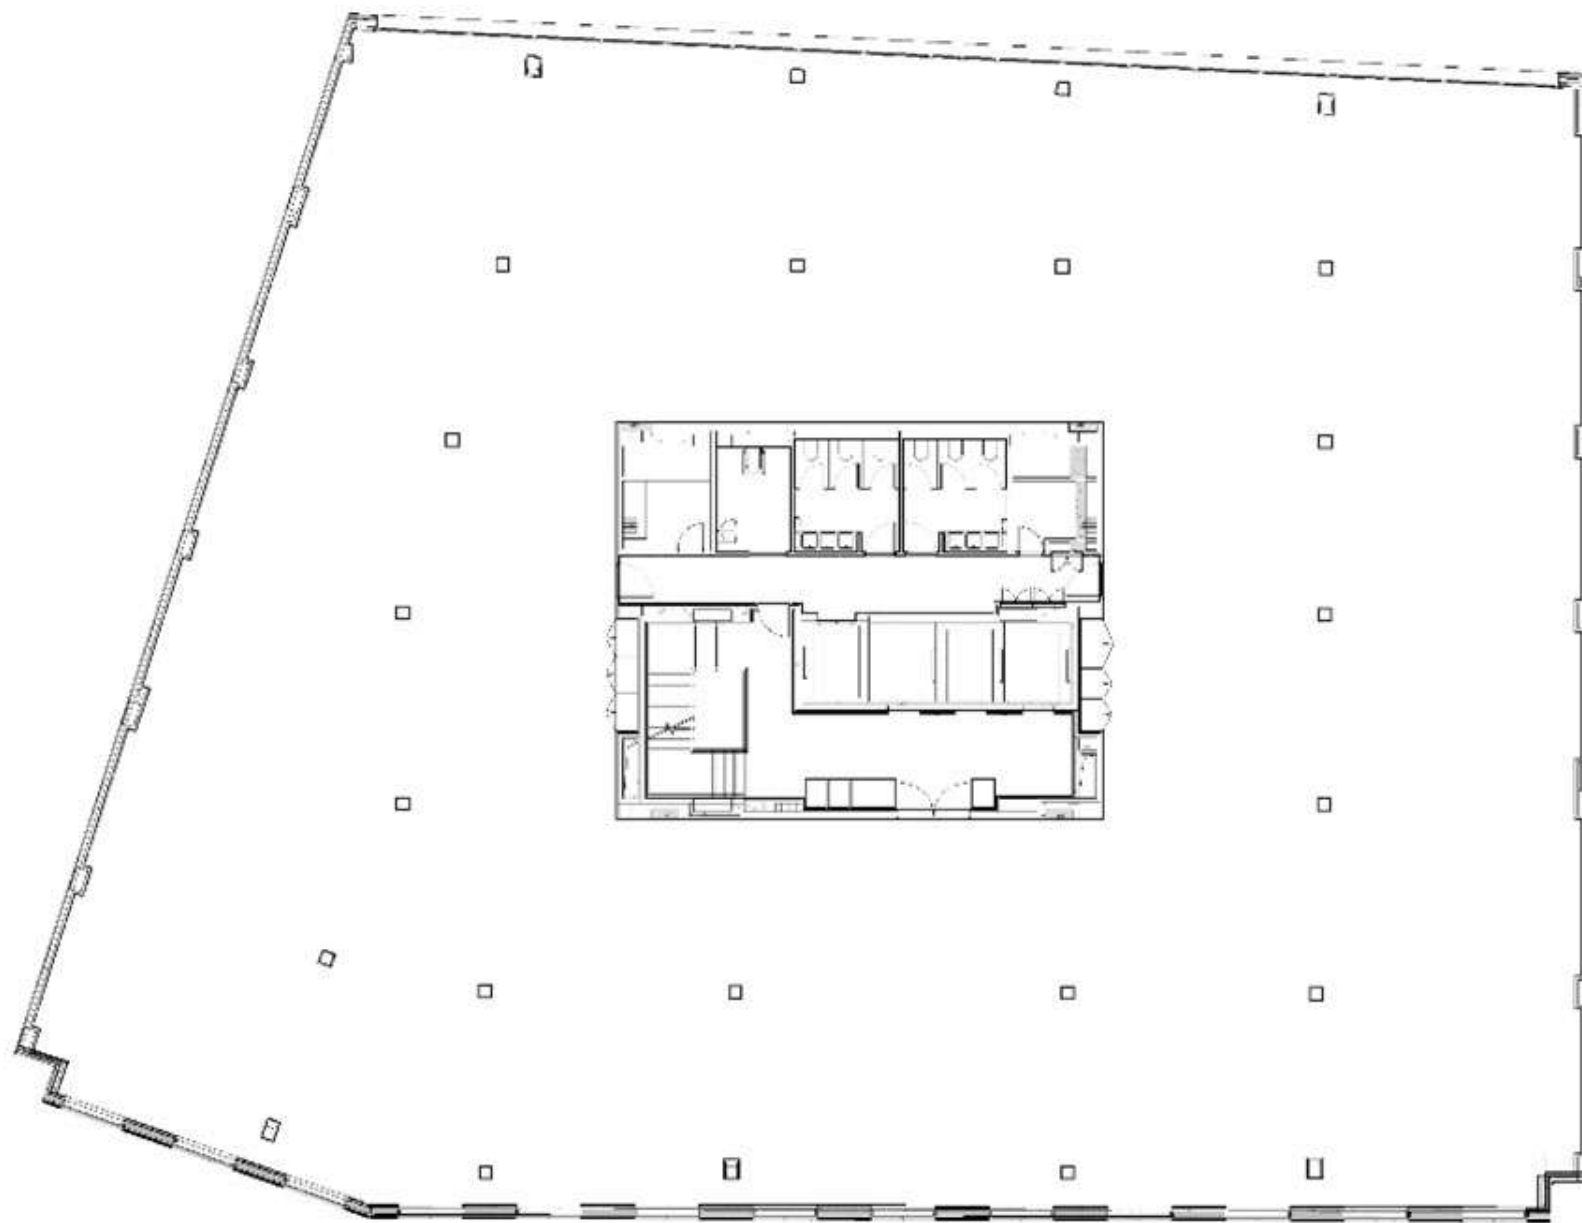

Paseo de Eduardo Dato

Planta Octava
1.085 m²

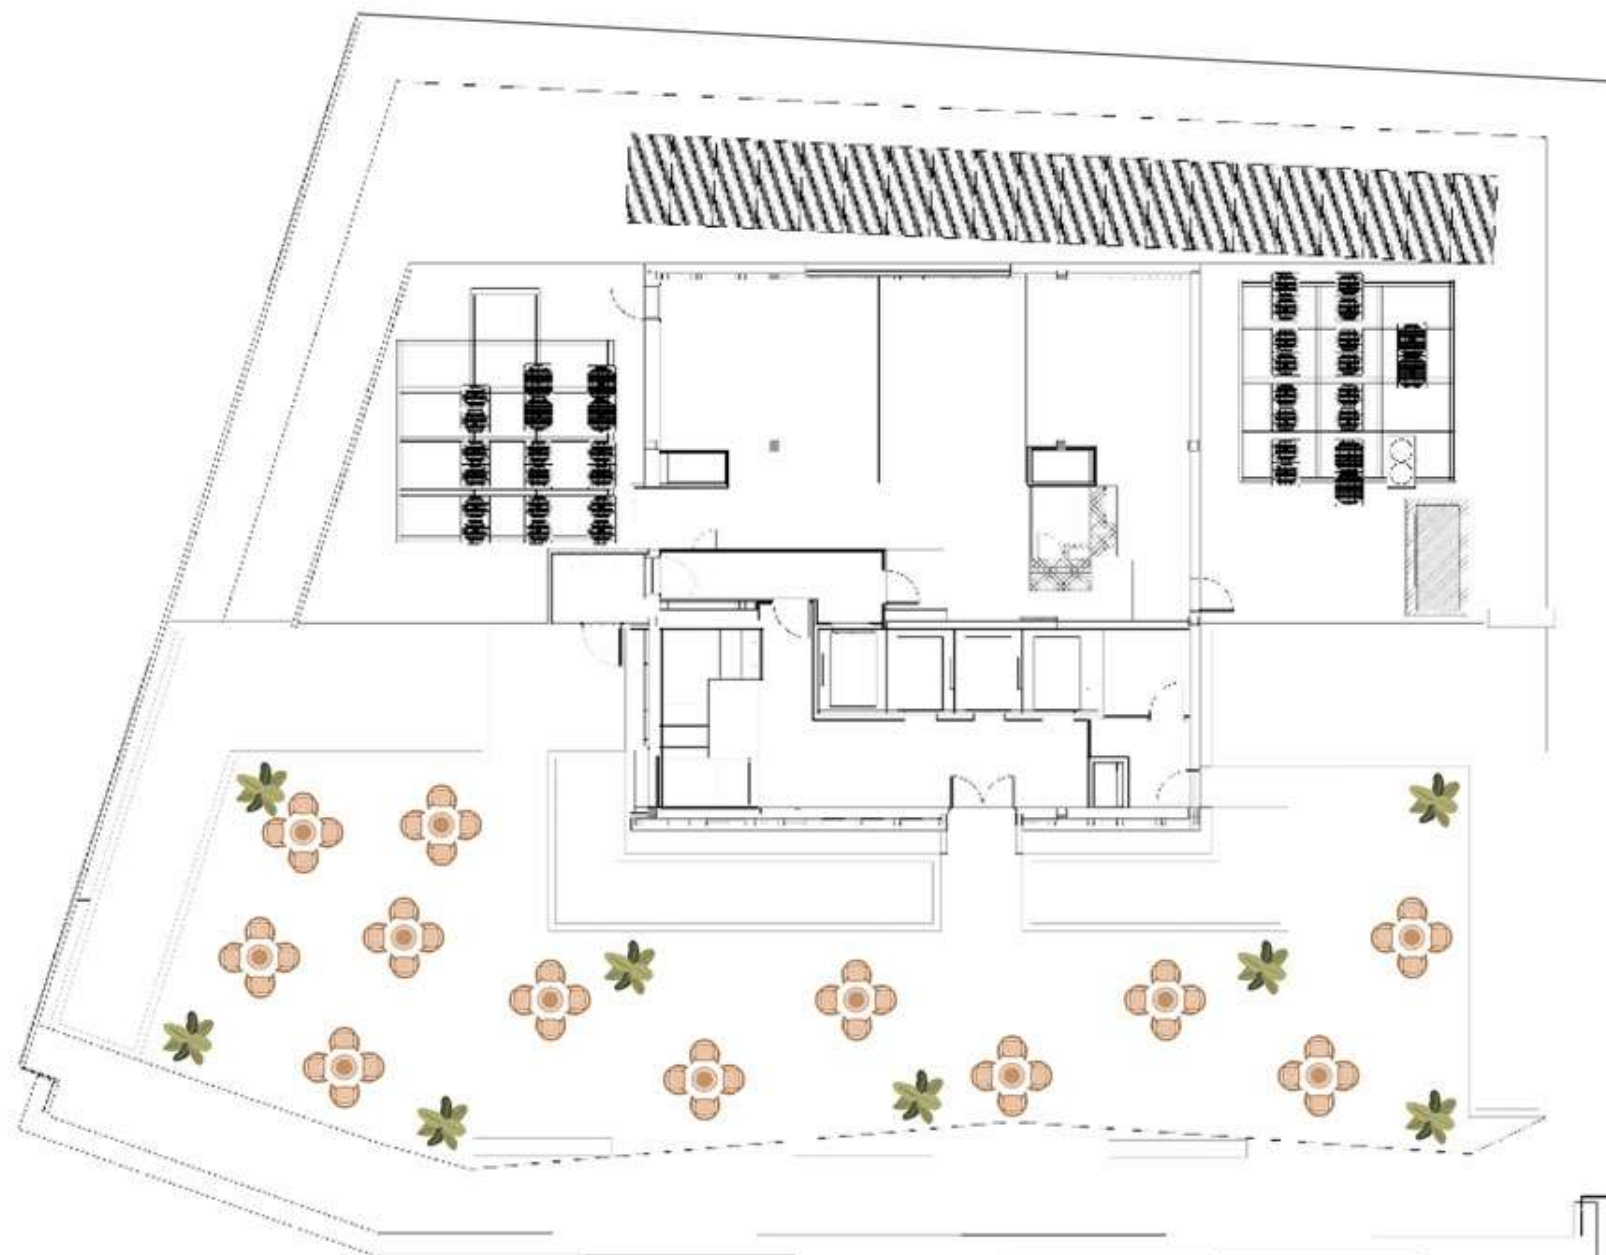

Paseo de Eduardo Dato